

CÂMARA MUNICIPAL DE PENICHE

SERVIÇOS MUNICIPAIS de HABITAÇÃO e URBANISMO

CONTA
1901/02
obra nº 94
74/03/17
[Signature]

REQUERENTE Carvalho & Nicolau - Soc. de Construção Civil, Lda


LOCAL Z. Ind. Norte, Sítio do Abalo FREGUESIA Ajuda

CONFRONTAÇÕES: Lote 2

NORTE - Lote 3 e rua projectada SUL - Lote 1

NASCENTE - Rua projectada POENTE - Rua projectada

CARTA Nº 1 ESCALA 1:1000
1/2

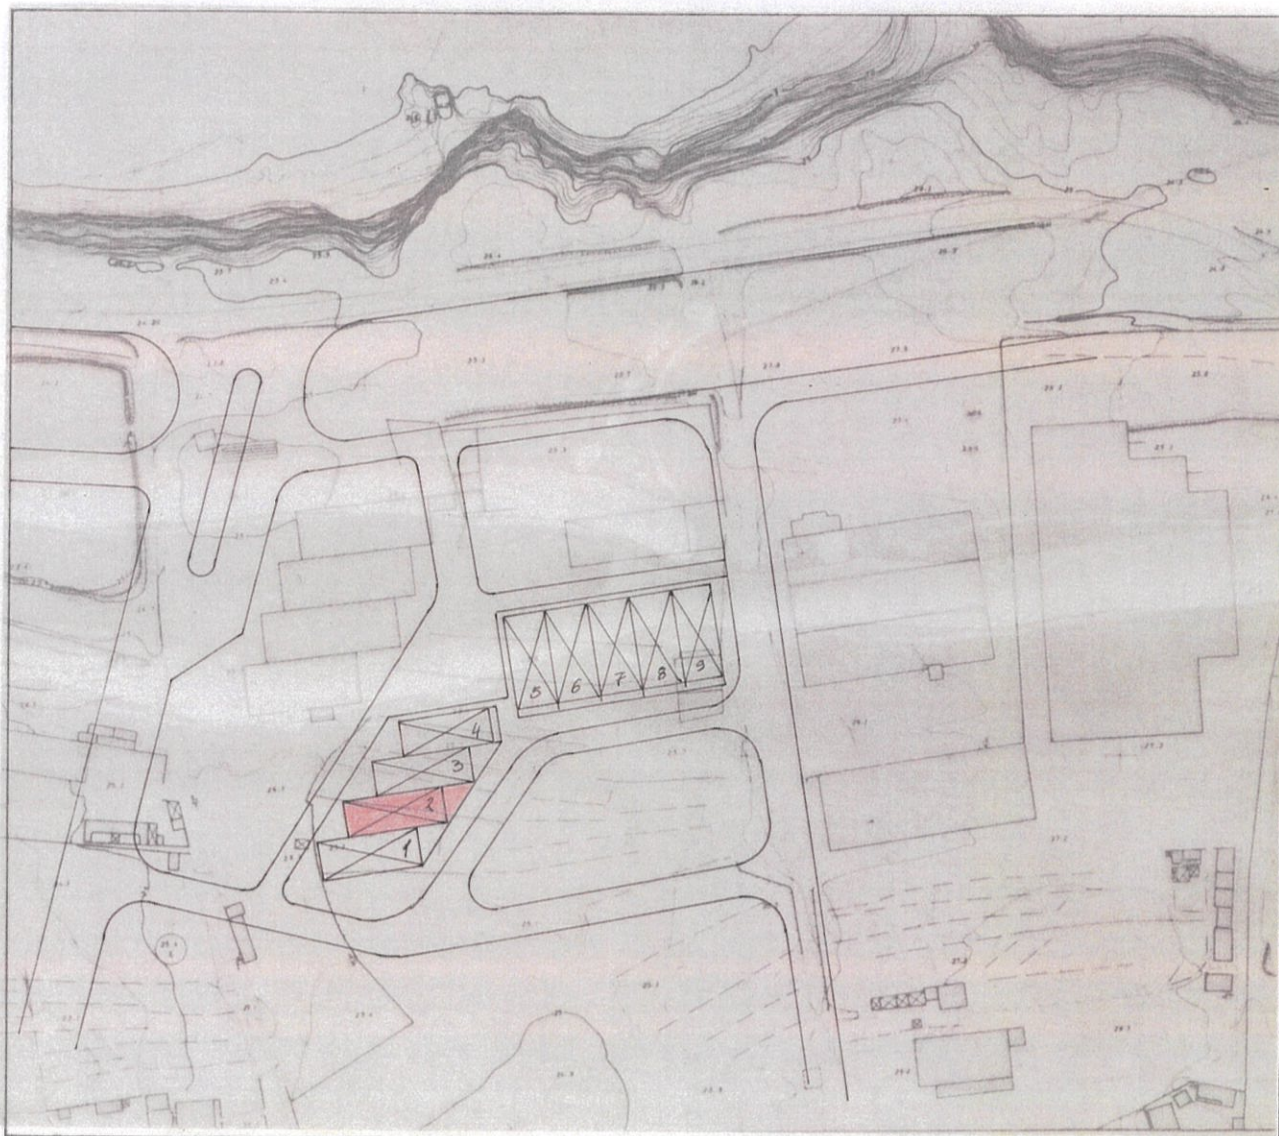

NOTA - Este original deverá ser selado e junto ao projecto.

Informação dos Serviços Municipalizados

ÁGUA

Conduta \varnothing _____

ESGOTOS

Doméstico \varnothing _____ Profundidade _____

Pluvial \varnothing _____ \approx _____

Unitário \varnothing _____ \approx _____

responsável dos S M A U

responsável dos S M

técnico inscrito n.º _____

[Handwritten signatures and initials]

27.00

27.00

9.00

0.20

13.15

0.25

3.25

3.50

10.00

0.65

0.50

0.95

0.50

0.65

0.15

0.15

1.30

1.30




















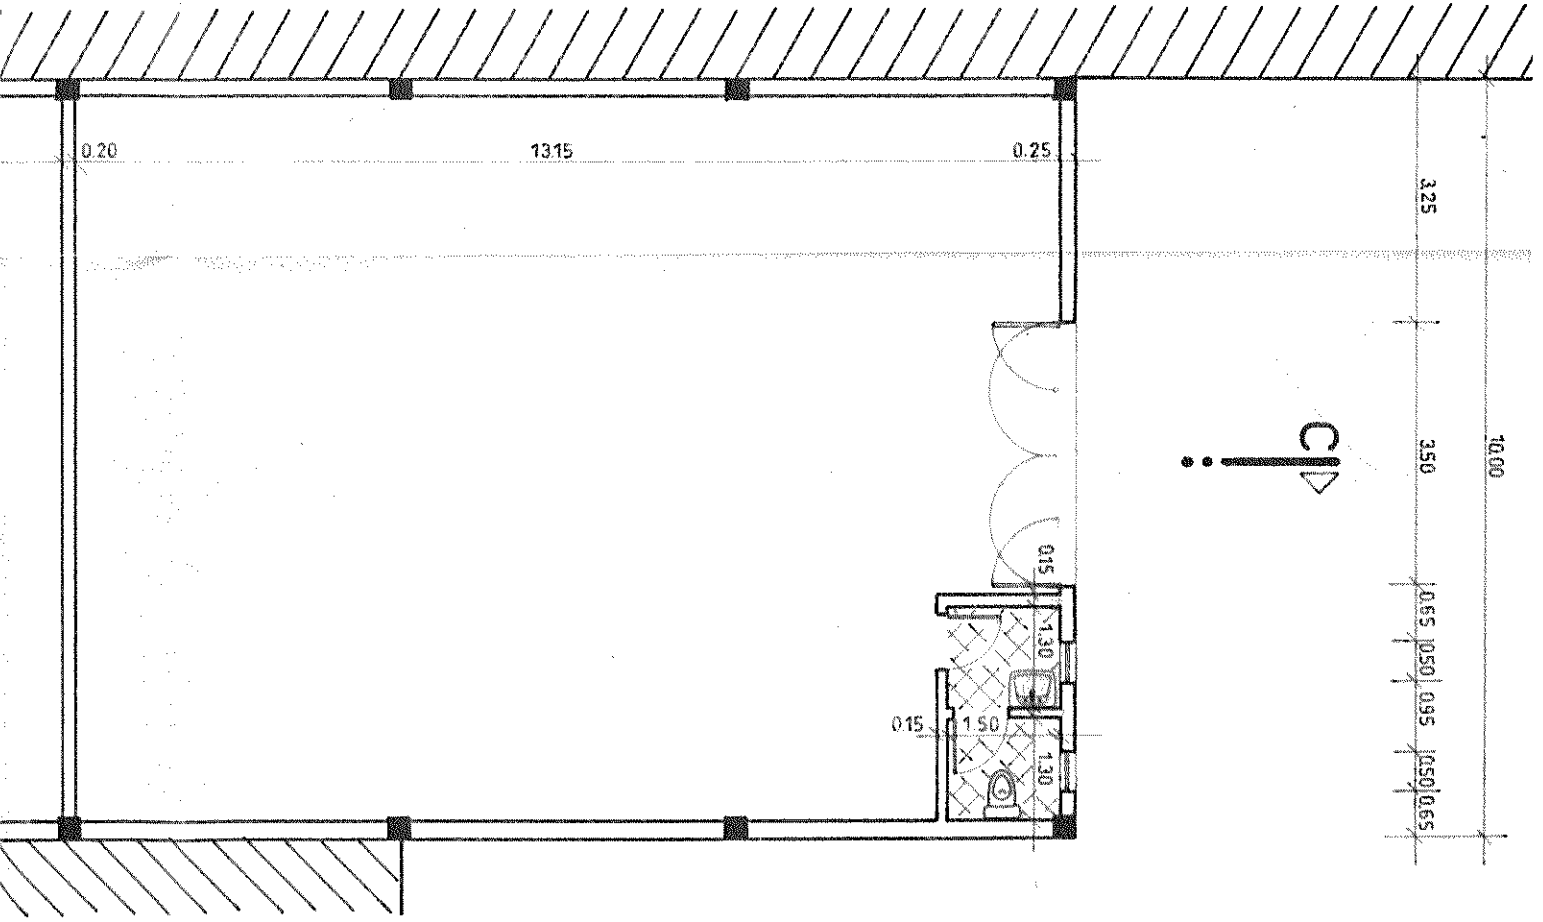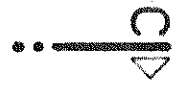

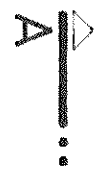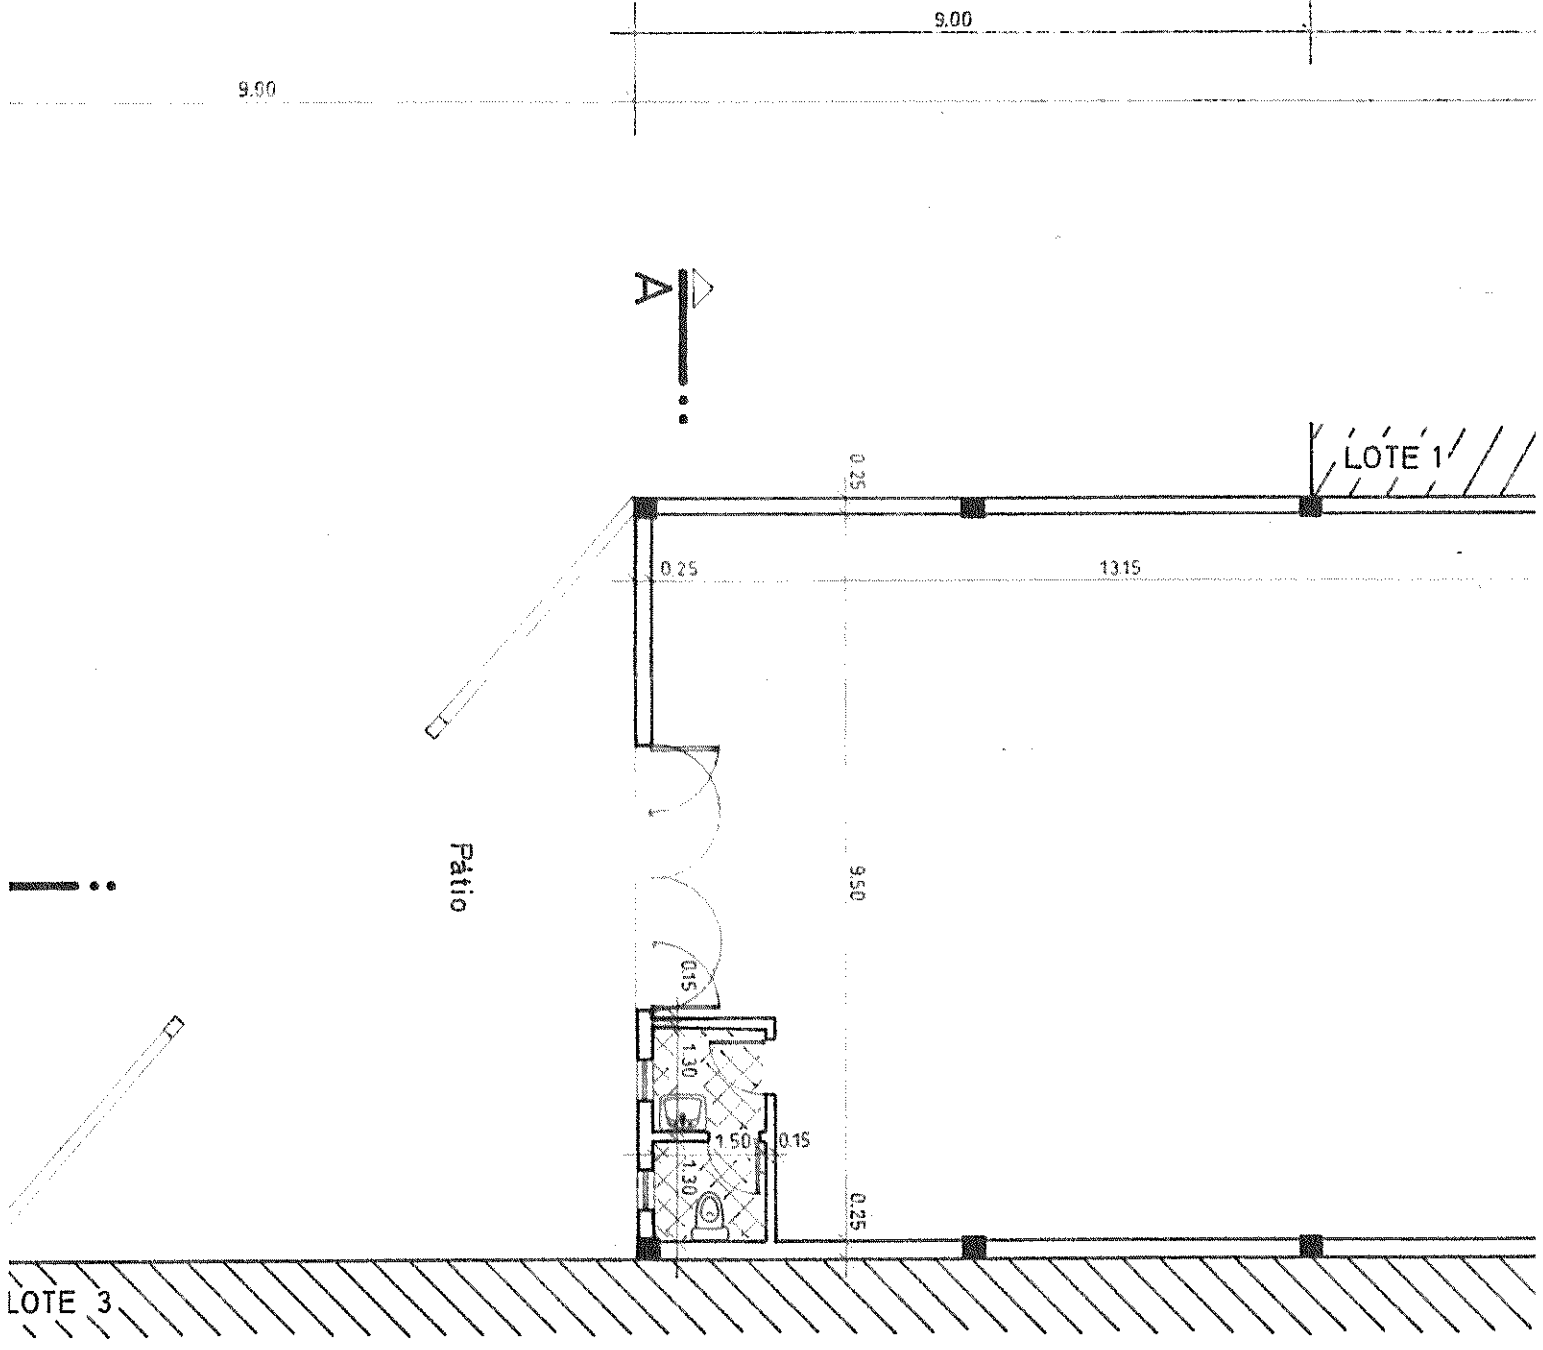

LOTE 3

LOTE 1

Patio

9.00

9.00

13.15

0.25

9.50

0.25

0.25

0.15

1.30

1.30

1.30

1.50

0.15